PLANTA CARRETERA PACÙ, TRAMO 0+000.00 A 1+106.00

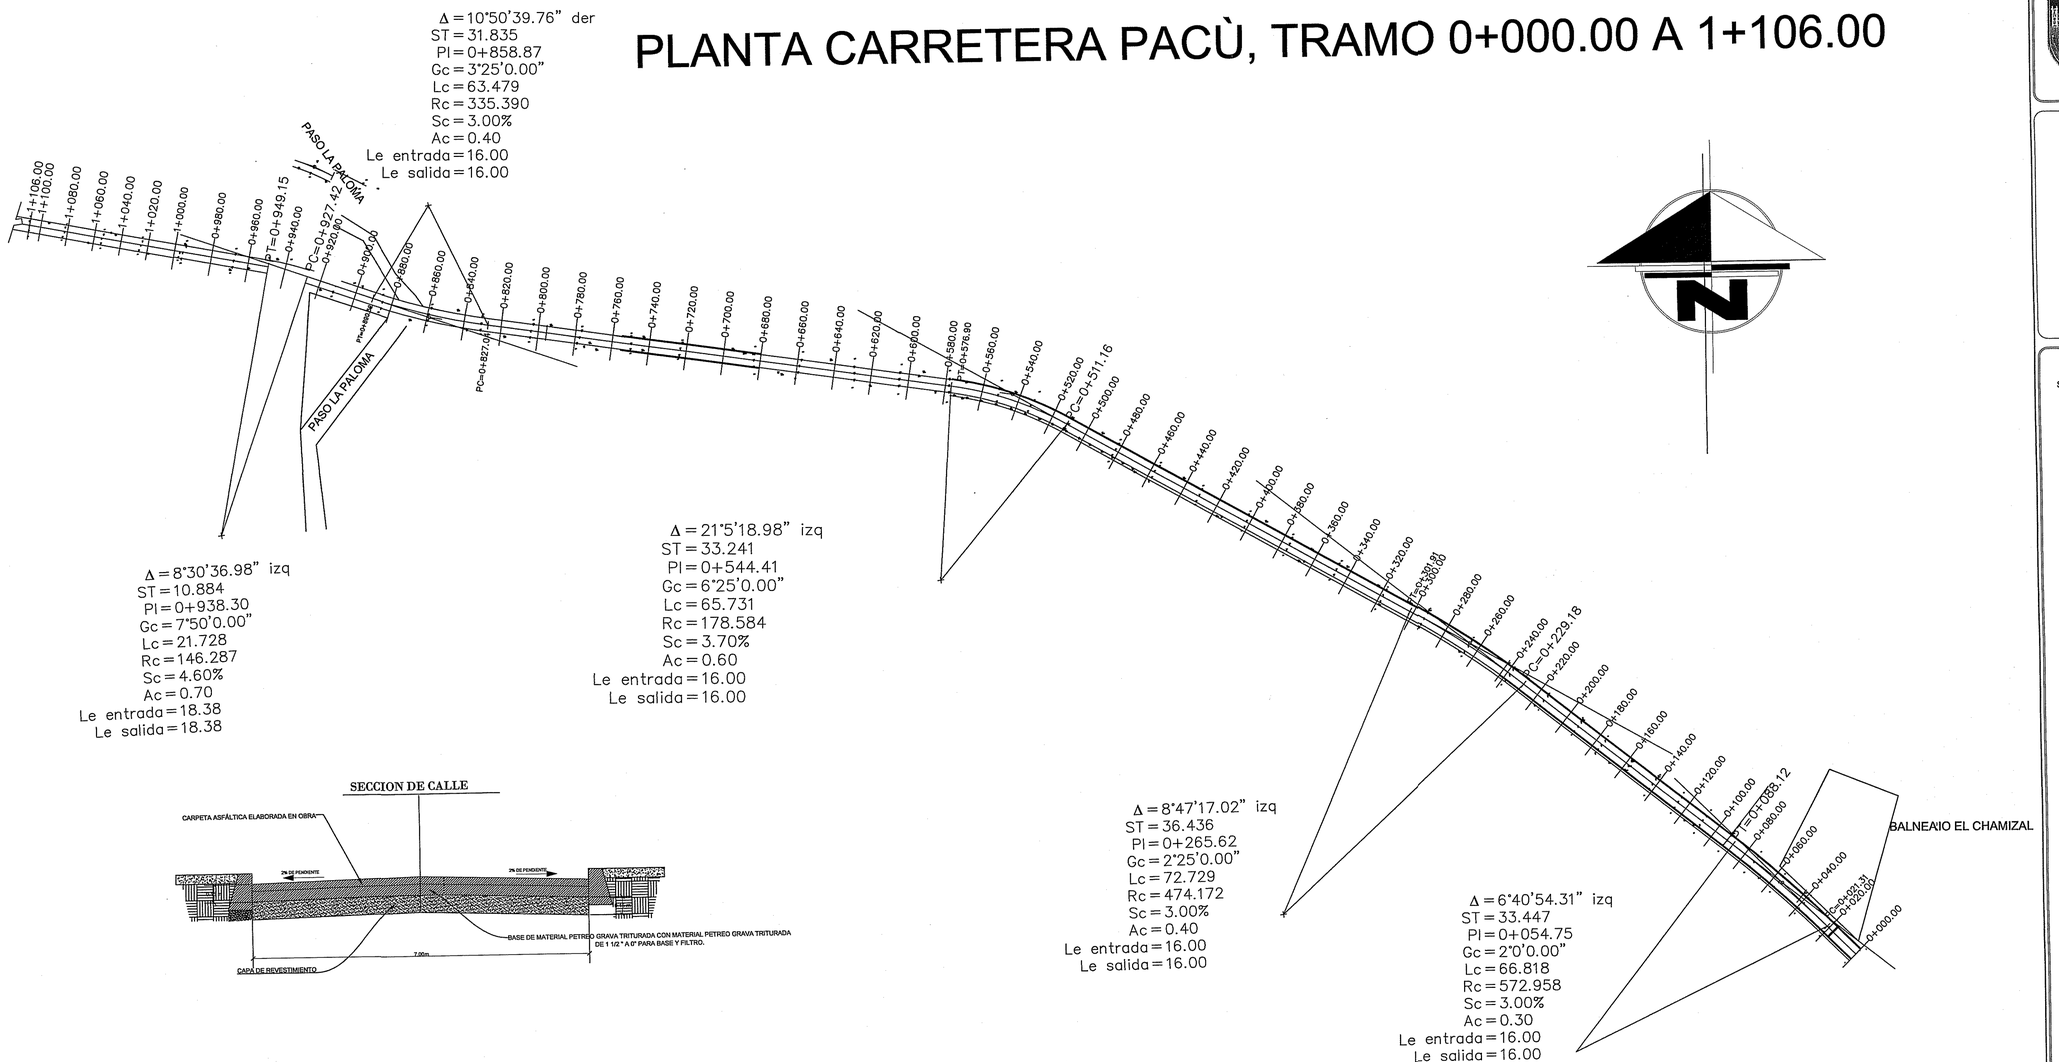

SECCION DE CALLE

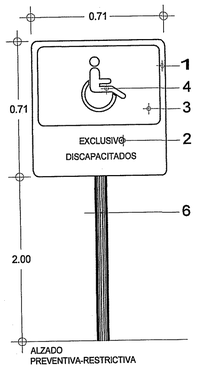

SEÑALAMIENTO

SEÑALAMIENTO DEL SIMBOLO INTERNACIONAL DE ACCESIBILIDAD; SOBRE TUBO
1.- LAMINA NEGRA, CALIBRE 14, ACABADO EN PINTURA COLOR BLANCO FLUORESCENTE.
2.- LETRAS TIPO HELVETICA MEDIUM DE 6 CM. DE ALTO, ACABADO CON PINTURA FLUORESCENTE COLOR NEGRO.
3.- RECUADRO EN COLOR AZUL PANTONE NO. 294.
4.- SIMBOLO, ALTO ACABADO CON PINTURA FLUORESCENTE, COLOR BLANCO.
5.- TORNILLO DE 6.4 MM (¼") DE DIAMETRO POR 70 MM. (2 ¾") DE LONGITUD CON TUERCAS Y RONDANAS PLANAS DE PRESION.
6.- TUBO GALVANIZADO DE 51 MM (2") DE DIAMETRO.

SECRETARÍA DE OBRAS PÚBLICAS
GOBIERNO DE CHIAPAS

CROQUIS DE LOCALIZACIÓN.

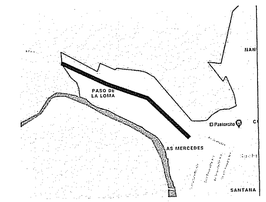

SIMBOLOGÍA

SECRETARÍA DE OBRAS PÚBLICAS
GOBIERNO DE CHIAPAS
CHIAPAS nos UNE

VALIDADO

POR ADMINISTRACIÓN PARA CONSTRUCCIÓN
DIRECCION DE PROYECTOS

DE ACUERDO AL REGLAMENTO DE LA LEY DE OBRA PÚBLICA DEL ESTADO DE CHIAPAS PUBLICADO EN EL PERIÓDICO OFICIAL NUMERO 370, DE FECHA 30 DE AGOSTO DE 2006, PUBLICACIÓN NÚMERO 3858-A-2006 EN EL ARTICULO 14 QUE A LETRA DICE: LA VALIDACIÓN Y RESPONSIVA DE LA VIABILIDAD TÉCNICA DE LOS PROYECTOS ESTARÁ A CARGO DE QUIEN LO ELABORA, YA SEA EN EL CASO DE QUE LO REALICE LA DEPENDENCIA O ENTIDAD A TRAVÉS DE LOS SERVIDORES PÚBLICOS ASIGNADOS PARA TAL EFECTO O CUANDO LO REALICE UNA PERSONA EXTERNA EN VIRTUD DE UN CONTRATO. TODA MODIFICACIÓN AL MISMO EN OBRA SERÁ A TRAVÉS DE CEDULAS DE CAMBIO GENERADAS A SOLICITUD DE LA CONTRATISTA HACIA LA SUPERVISON DANDO EL Vo. Bo. LA DIRECCIÓN DE PROYECTOS SIEMPRE Y CUANDO CUMPLA CON LA NORMATIVIDAD CORRESPONDIENTE.

ESTA VALIDACIÓN TIENE VIGENCIA DE UN AÑO APARTIR DEL _____ DEL _____ DEL 20__

AUTORIZÓ
ARQ. ANA CATALINA CRUZ CRUZ
Directora de Proyectos

REVISÓ
ING JOAN MANUEL MARTINEZ MAYORGA
Jefe del Departamento de Cálculo Estructural e Instalaciones

SECRETARIA DE OBRAS PUBLICAS
LIC. ANGEL CARLOS TORRES CULEBRO
Secretario de Obras Públicas
ING. JUAN MANUEL VELAZCO ARIAS
Encargado Provisional de la Subsecretaría de Desarrollo Urbano y Proyectos
ARQ. ANA CATALINA CRUZ CRUZ
Directora de Proyectos
ING. JOAN MANUEL MARTINEZ MAYORGA
Jefe del Departamento de Cálculo Estructural e Instalaciones

PROYECTO: PAVIMENTACION CON CONCRETO ASFALTICO DE LA AVENIDA A PACU DESDE LA PROLONGACION DE LA CALLE 4A PONIENTE NORTE HACIA PACU CAD KM 0+000.00 AL KM 1+106 EN LA COL LAS MERCEDES		
LOCALIDAD: SUCHIAPA	MUNICIPIO: SUCHIAPA, CHIAPAS	REGIÓN: I METROPOLITANA
TITULO DEL PLANO: PAVIMENTACION		CLAVE DE PLANO: **PAV-01**
FECHA: OCTUBRE/2020	ESCALA: S/E	ACOTACIÓN: EN METROS