

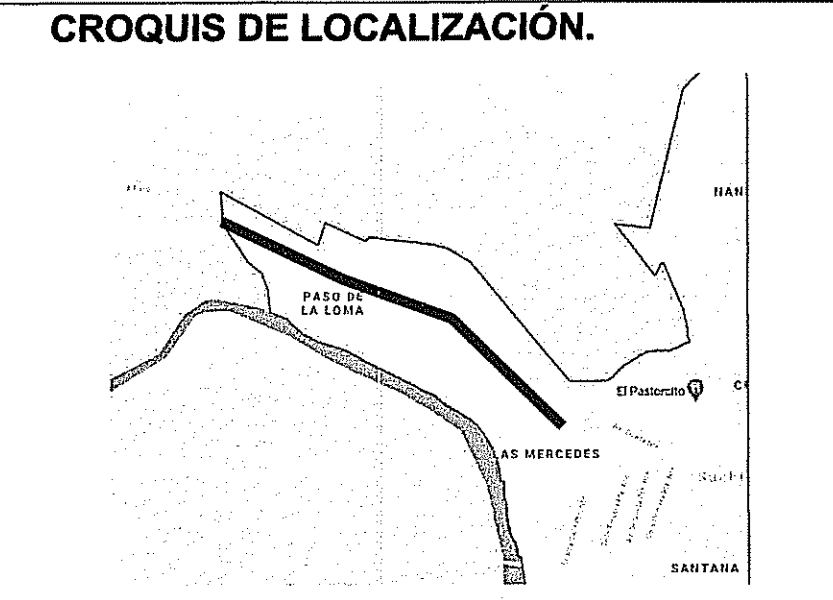
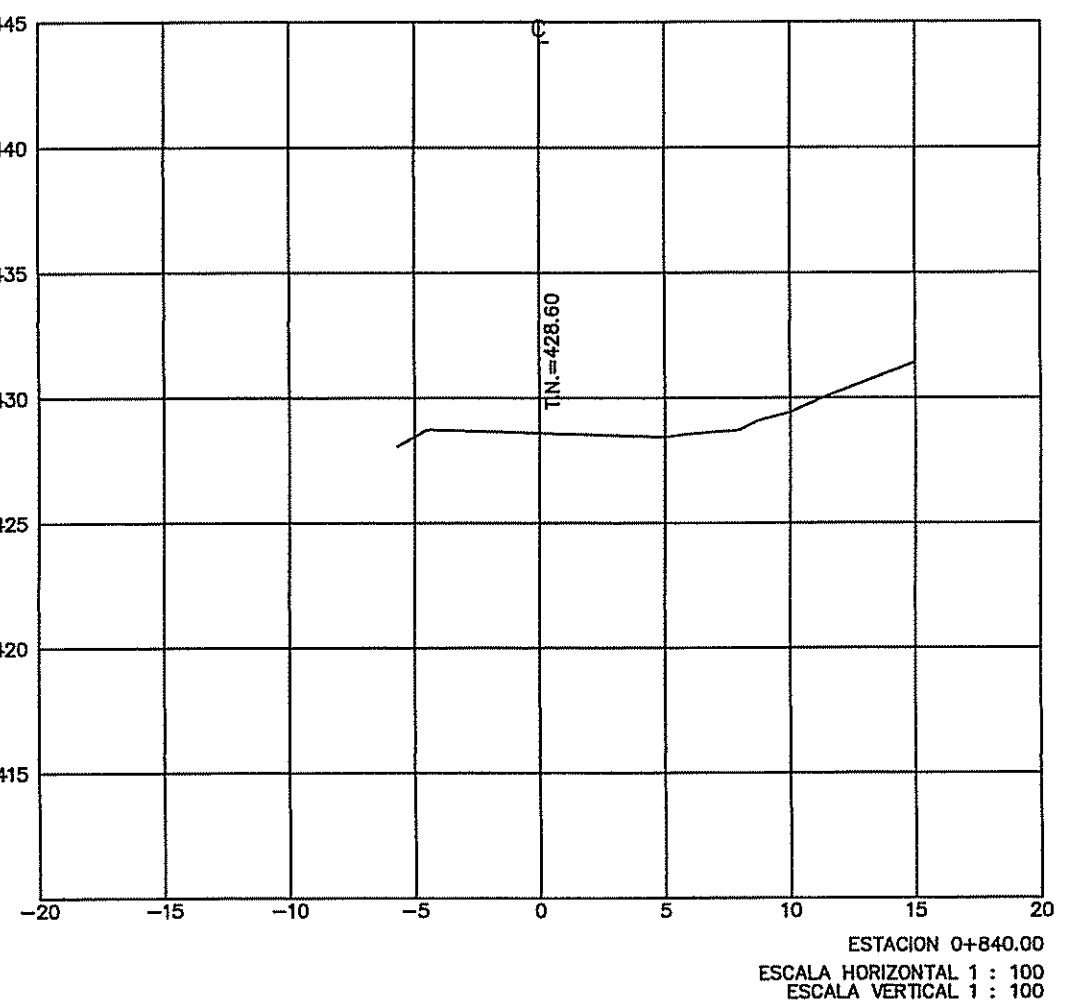
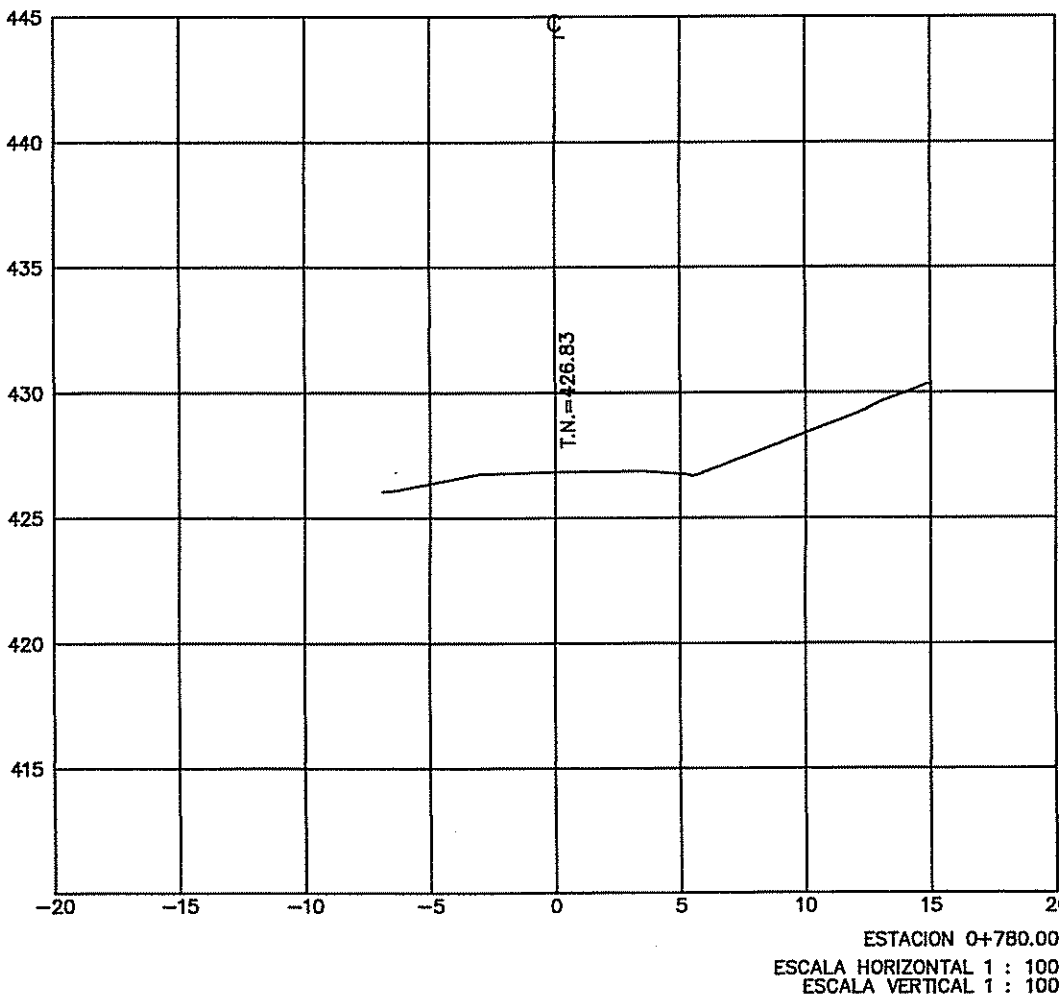
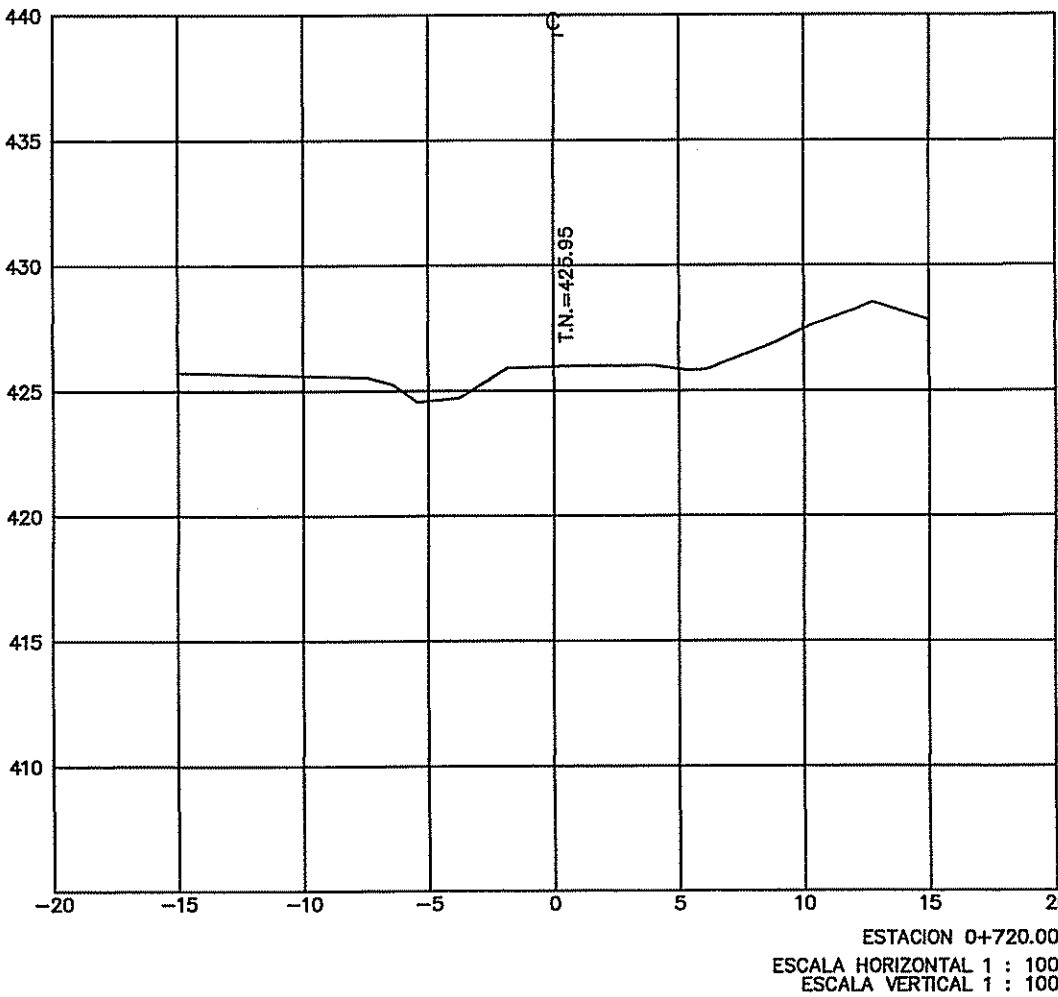
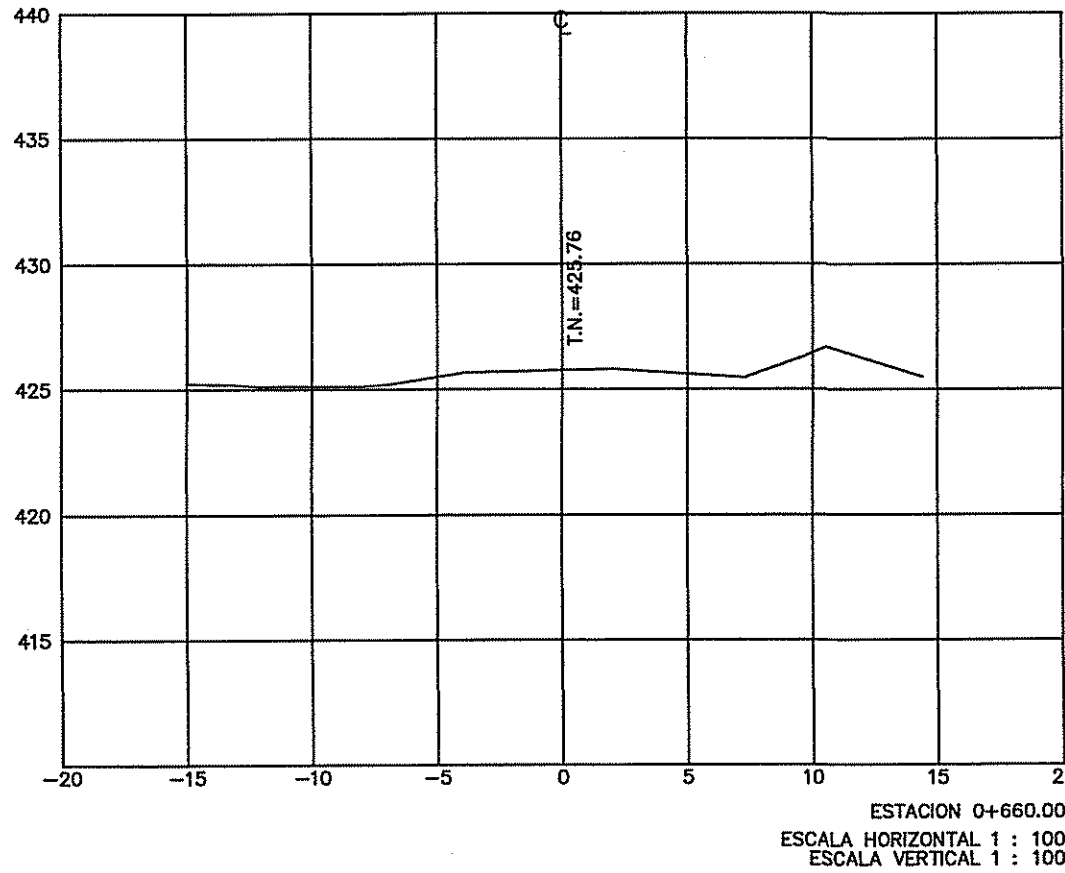
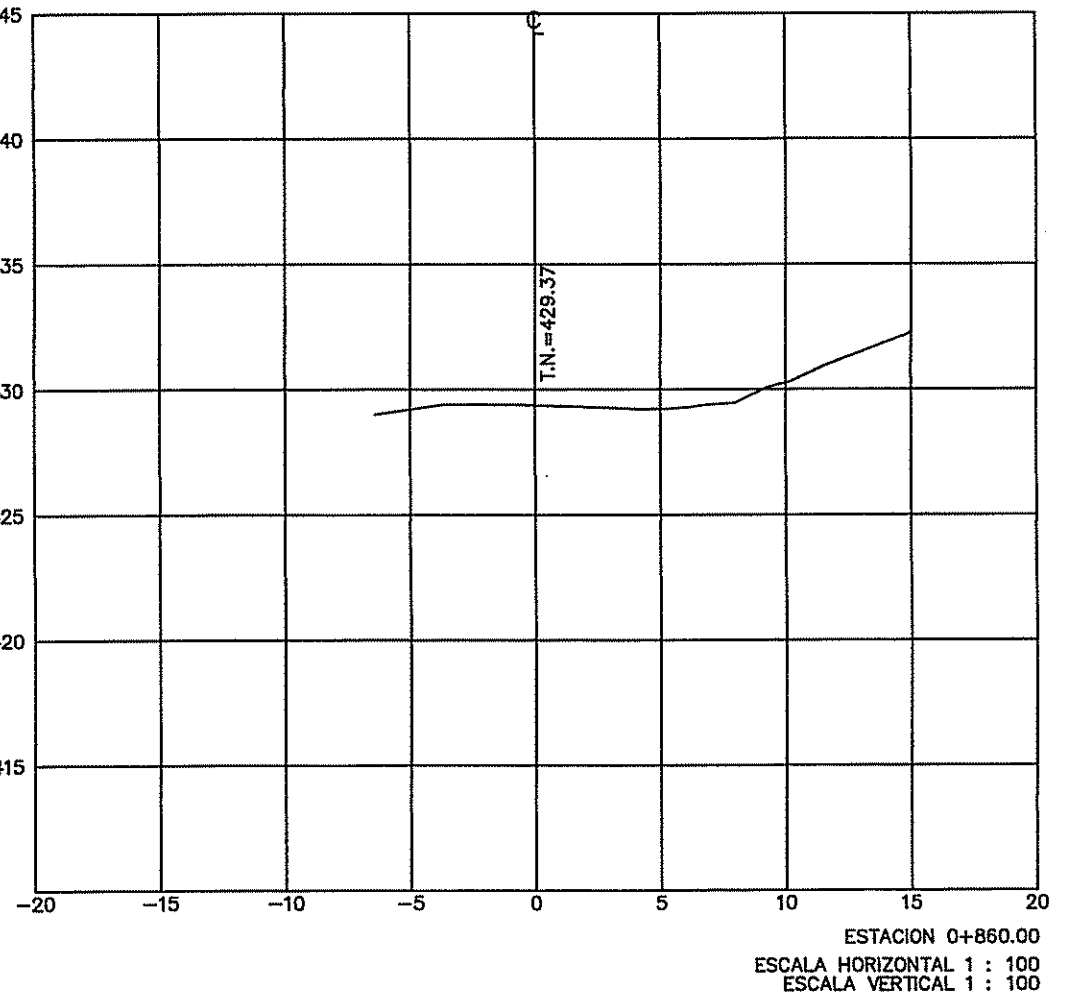
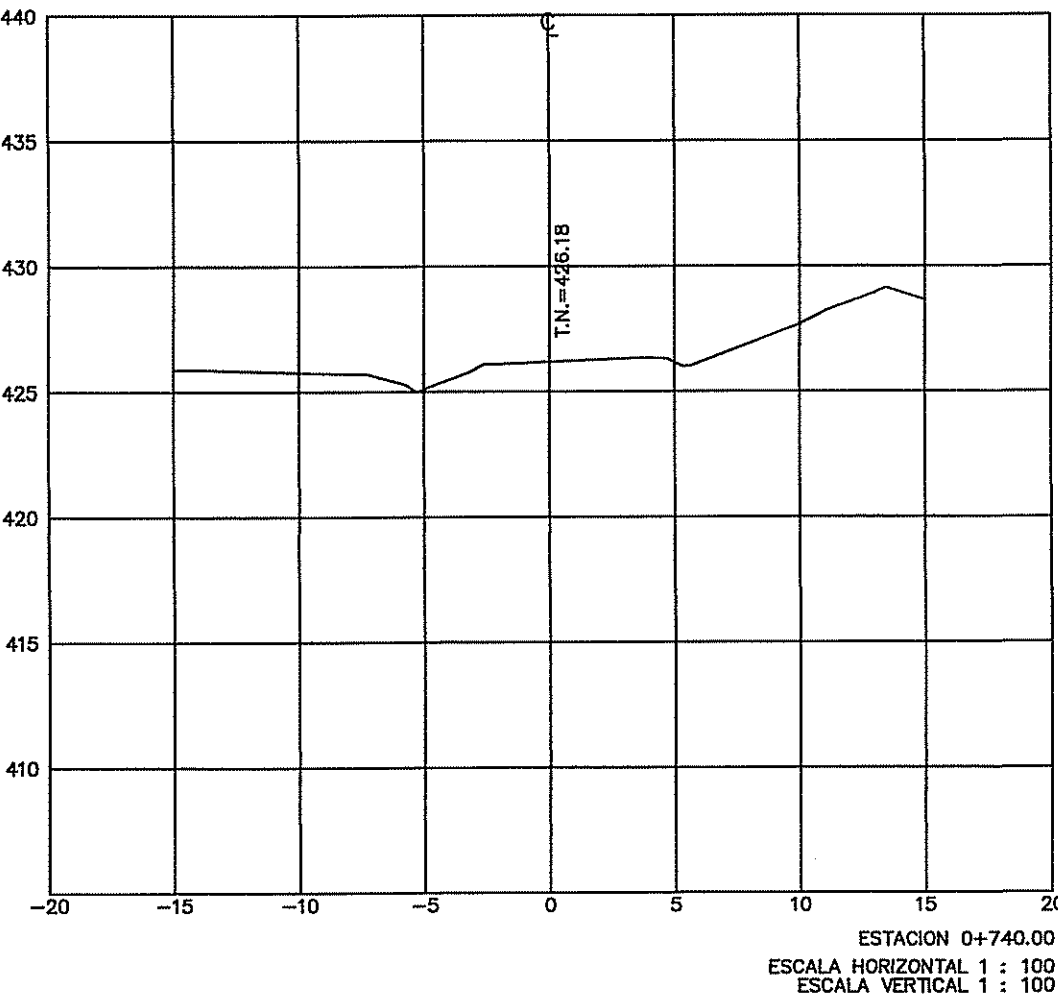
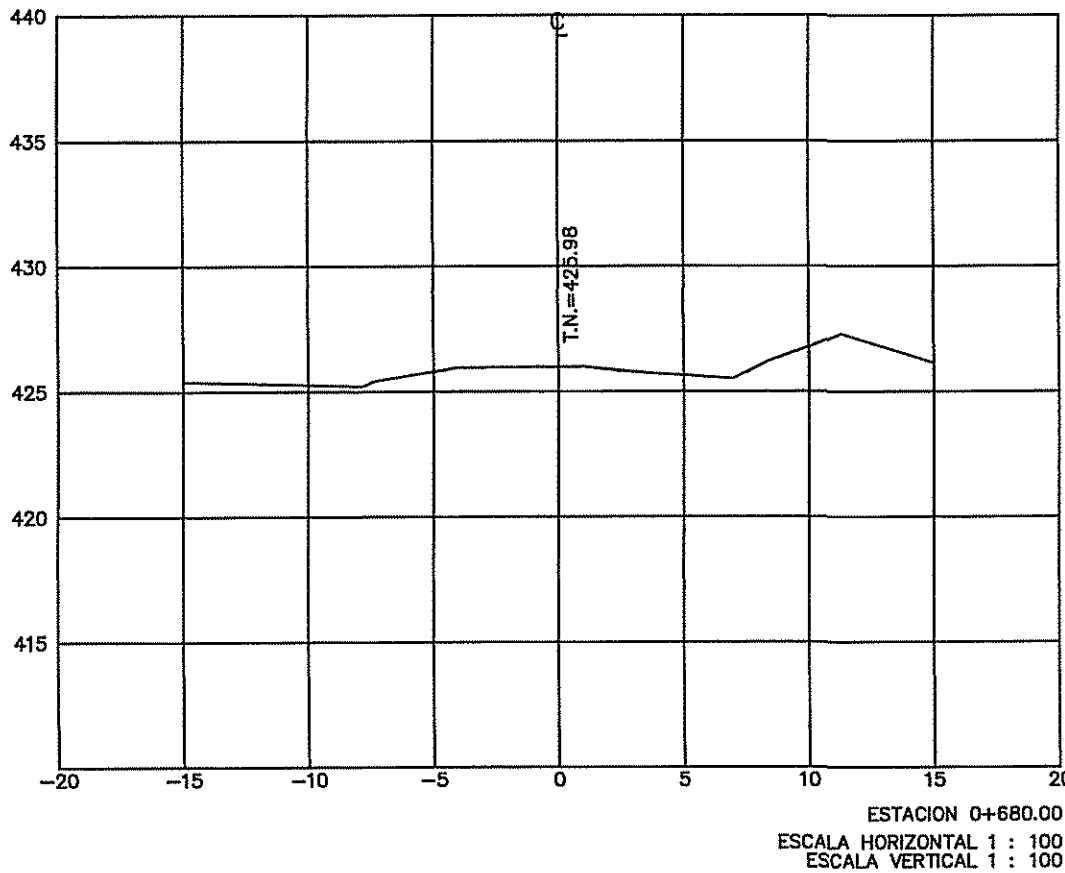
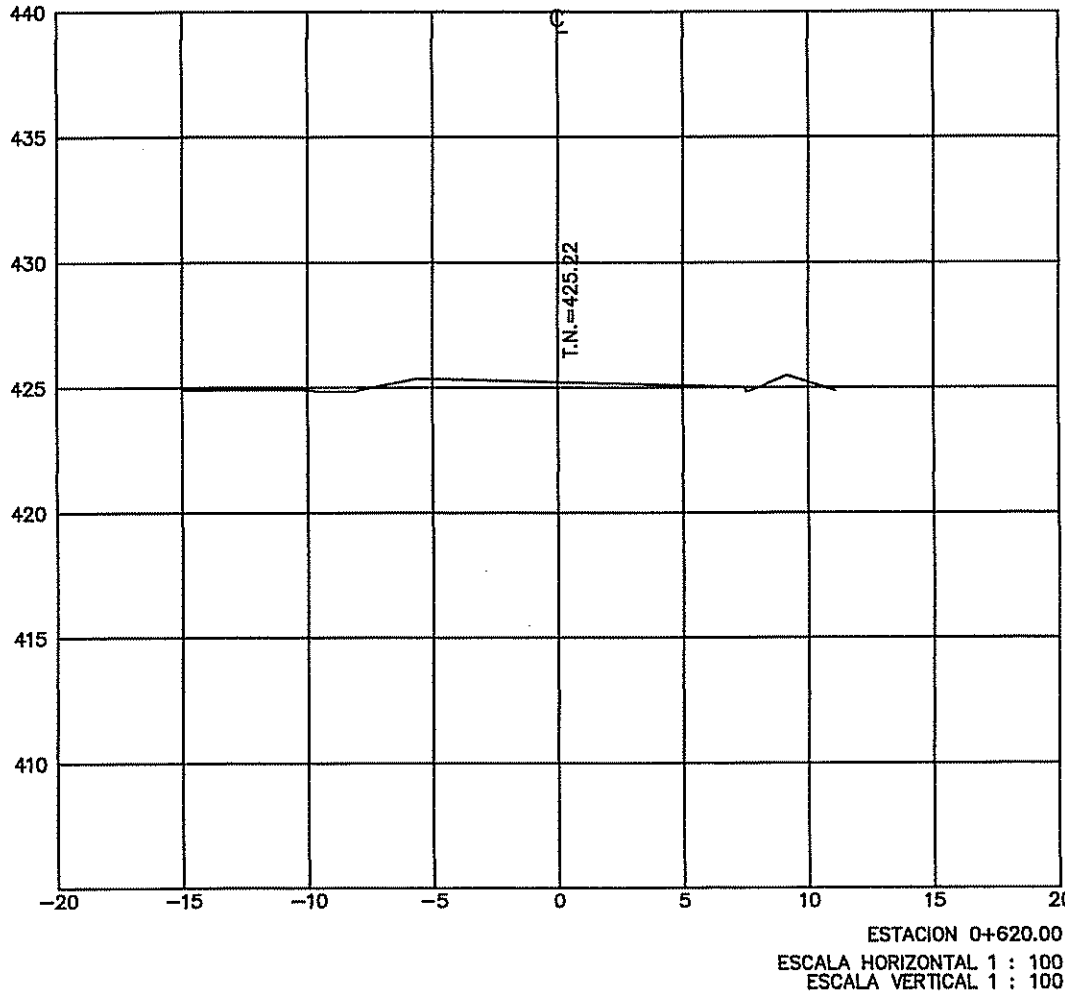
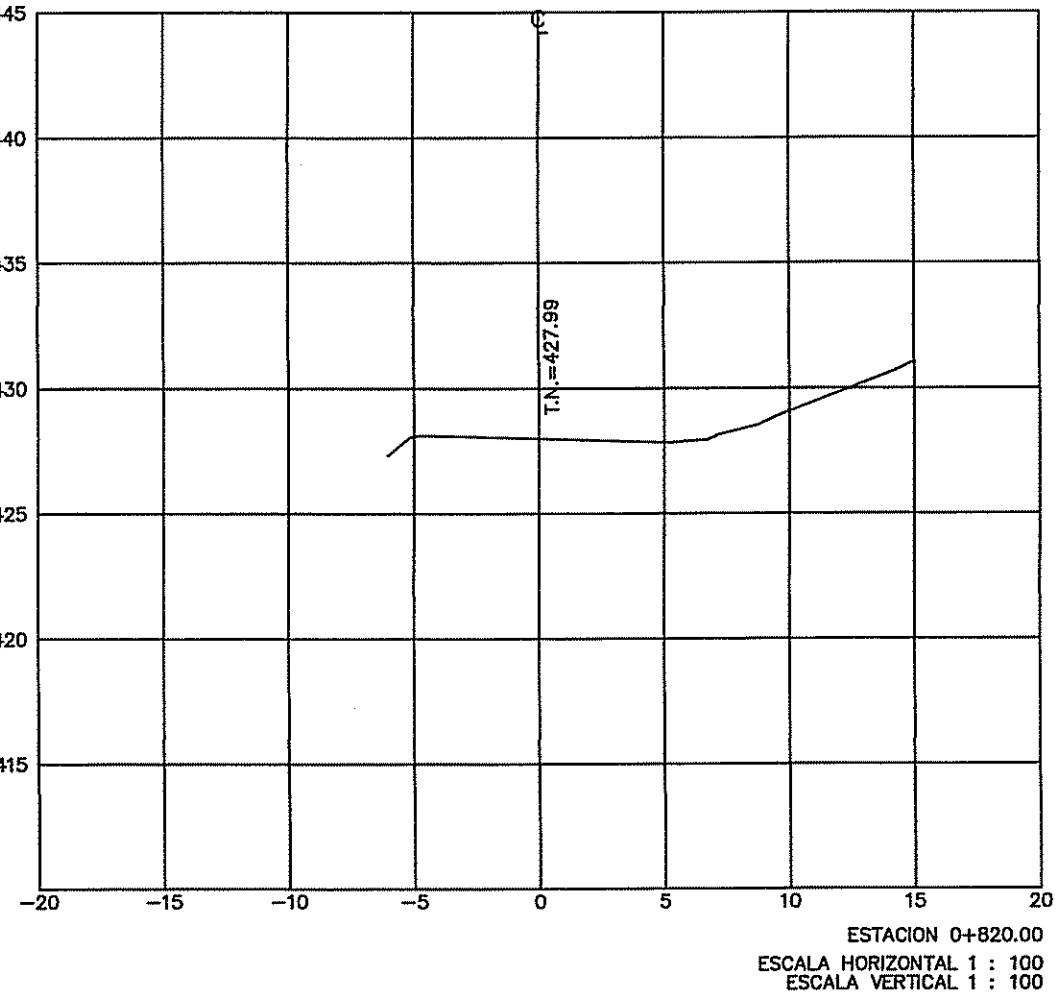
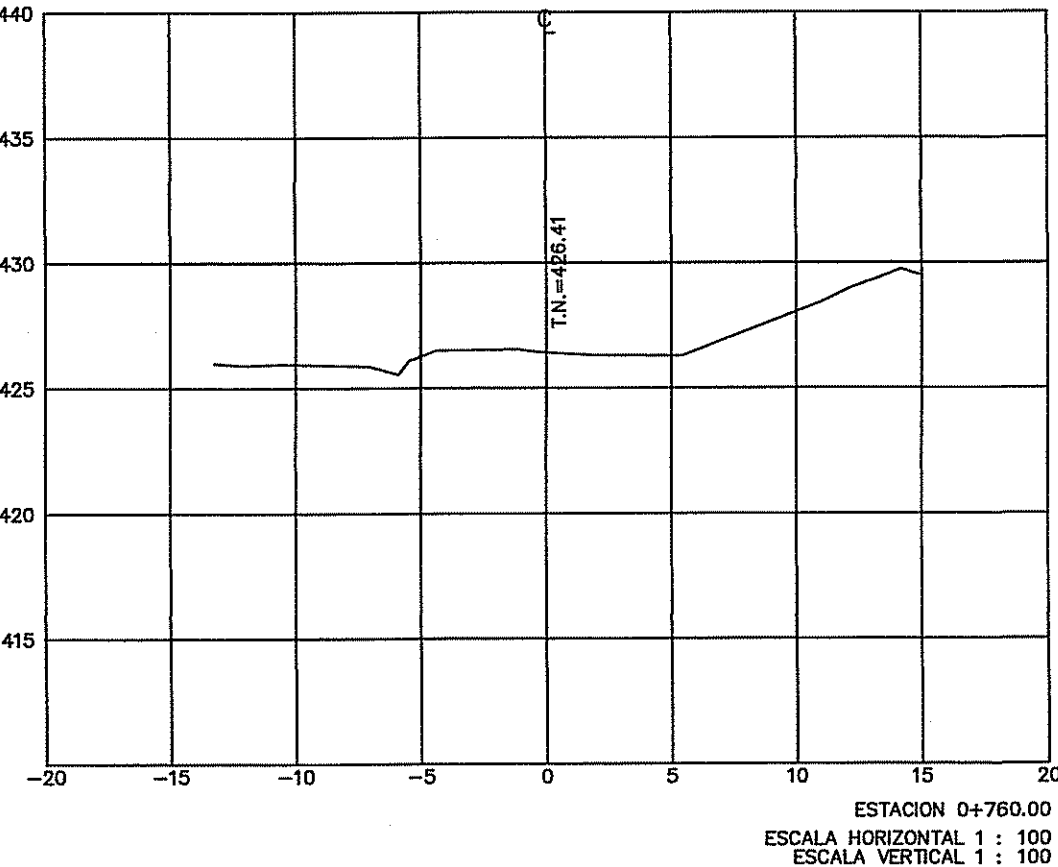


SECCIONES
CARRETERA PACÙ,
TRAMO 0+600.00 A
0+880.00

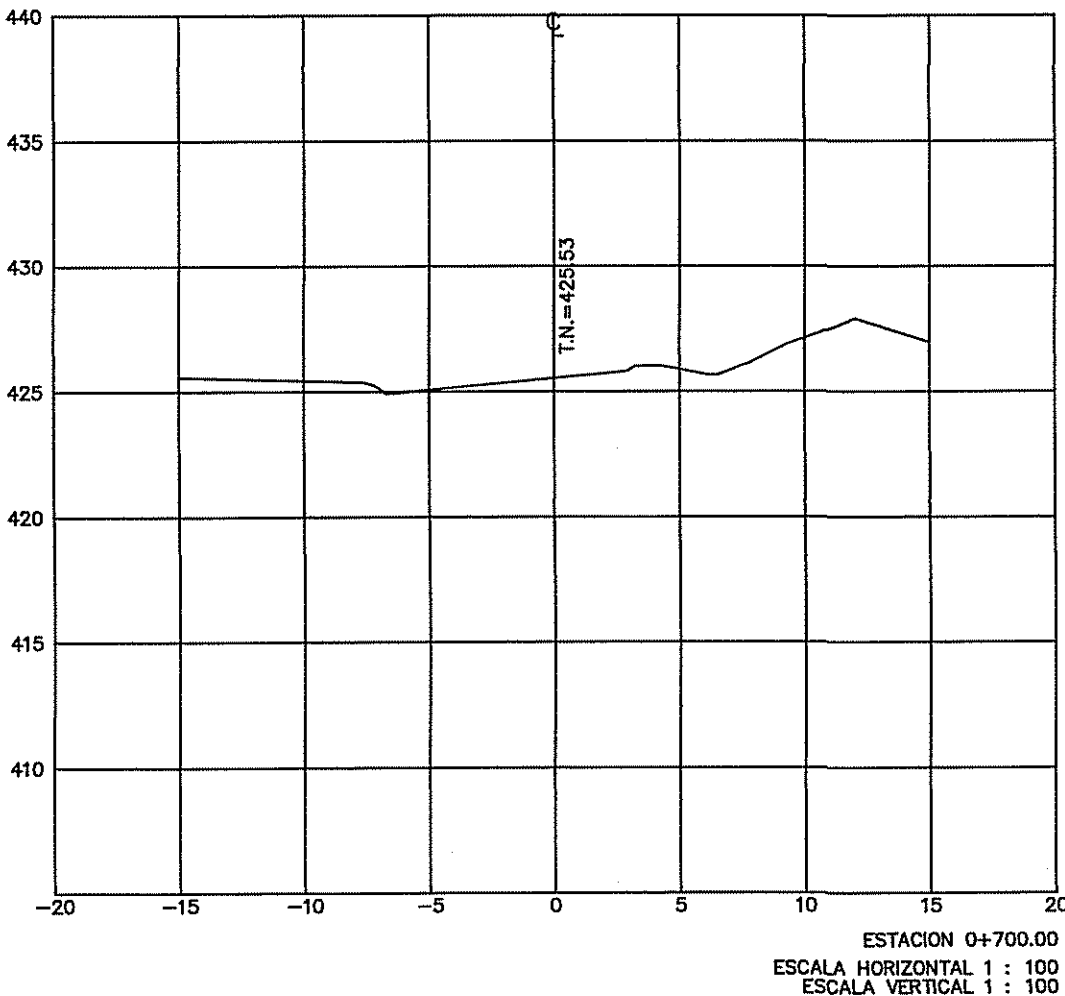

SIMBOLOGÍA

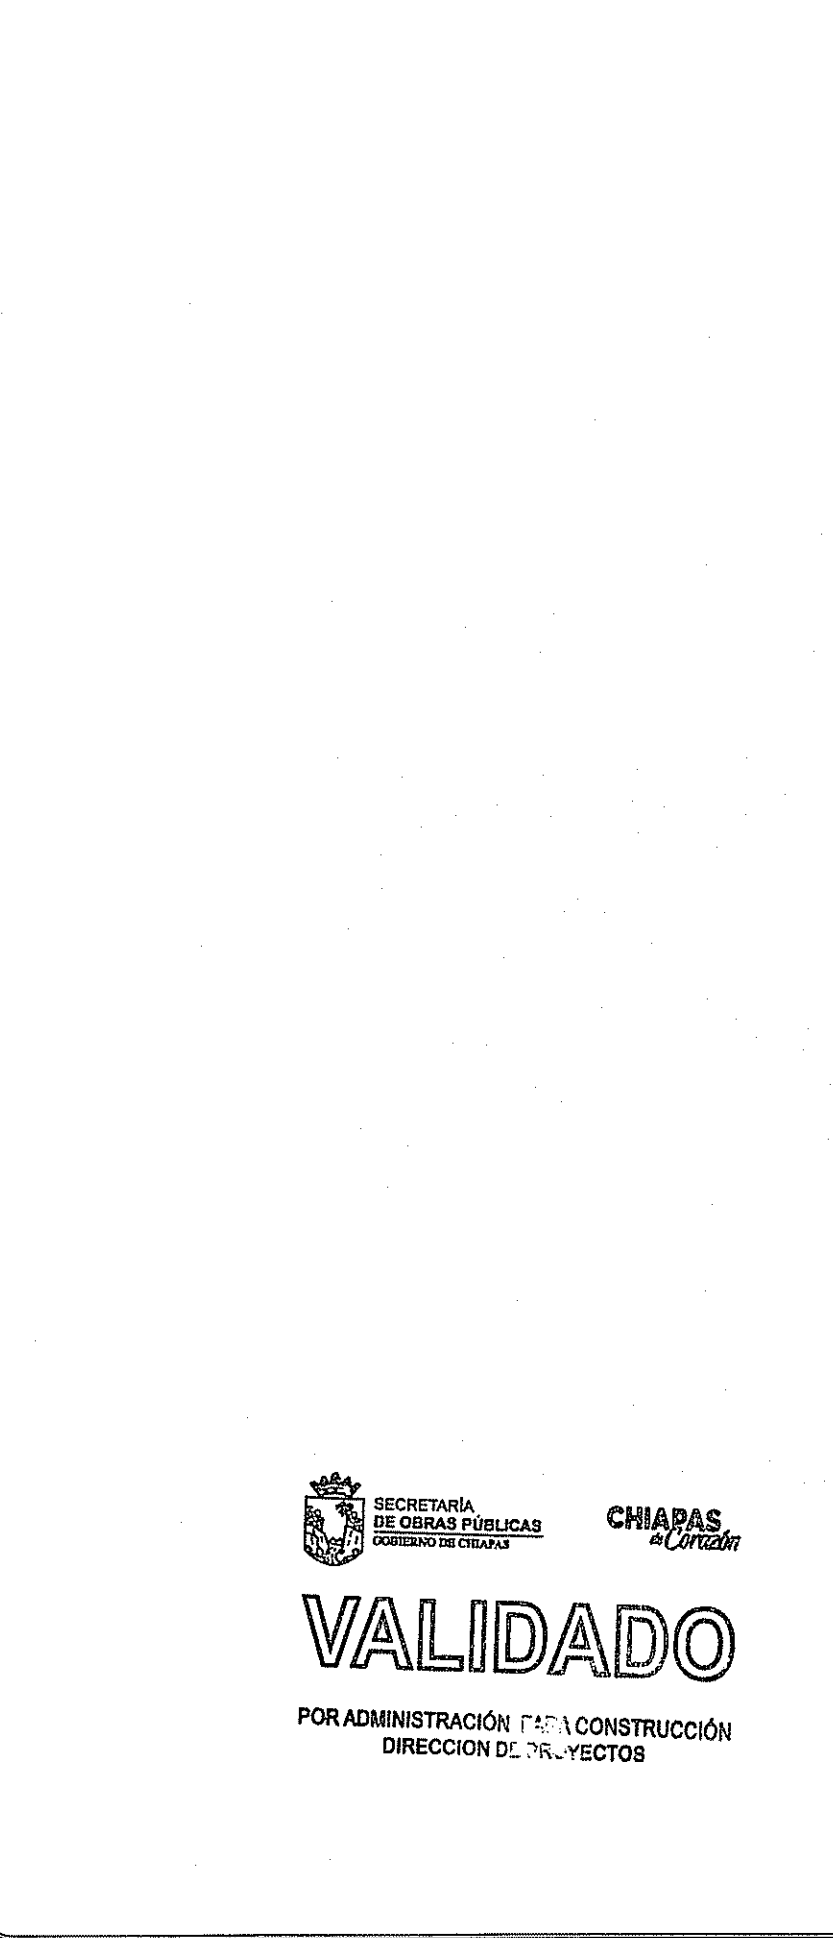

DE ACUERDO AL REGLAMENTO DE LA LEY DE OBRAS PÚBLICAS DEL ESTADO DE CHIAPAS PUBLICADO EN EL PERIÓDICO OFICIAL, NÚMERO 379, DE FECHA 30 DE AGOSTO DE 2006, PUBLICACIÓN NÚMERO 3859-A-2006, EN EL ARTÍCULO 14 QUE A LETRA DICE: LA VALIDACIÓN Y RESPUESTA DE LA VALIDACIÓN TÉCNICA DE LOS PROYECTOS ESTARÁ A CARGO DE QUIEN LO ELABORA, YN SEA EN EL CASO DE: QUE LO REALICE LA SUPERVISIÓN O ENTIDAD A TRAVÉS DE LOS SERVIDORES PÚBLICOS ASIGNADOS PARA TAL EFECTO O CUANDO LO REALICE UNA PERSONA EXTERNA EN VIRTUD DE UN CONTRATO. TODA MODIFICACIÓN AL MISMO EN OBRAS SERÁ A TRAVÉS DE COTILLAS DE CAMBIO ORDENADAS A SOLICITU DE LA CONTRATISTA HACIA LA SUPERVISIÓN CUANDO EL YN SEA LA DIRECCIÓN DE PROYECTOS SEMPRE Y CUANDO CUMPLA CON LA NORMATIVIDAD CORRESPONDIENTE.

ESTA VALIDACIÓN TIENE VALIDEZ DE UN AÑO A PARTIR DEL _____ DEL 20____

AUTORIZA
ING. ANA CATALINA CRUZ CRUZ
Directora de Proyectos

RECIBO
ING. JOHANN MANUEL MARTÍNEZ MAYORGA
Jefe del Departamento de Obras Públicas y Construcción

SECRETARÍA DE OBRAS PÚBLICAS
LIC. ANGEL CARLOS TORRES CULEBRO
Secretaría de Obras Públicas
ING. JOHANN MANUEL MARTÍNEZ MAYORGA
Excmo. Presidente de la Secretaría de Obras Públicas y Construcción
ING. ANA CATALINA CRUZ CRUZ
Directora de Proyectos
ING. JOHANN MANUEL MARTÍNEZ MAYORGA
Jefe del Departamento de Obras Públicas y Construcción

PROYECTO: PAVIMENTACIÓN CON CONCRETO ASFALTICO DE LA AVENIDA A PACU DESDE LA PROLONGACIÓN DE LA CALLE 4A PONIENTE NORTE HACIA PACU CAD KM 0+000.00 AL KM 1+100 EN LA COL. LAS MERCEDES

LOCALIDAD: SUCHIAPA MUNICIPIO: SUCHIAPA, CHIAPAS REGIÓN: I METROPOLITANA

TÍTULO DEL PLANO: SECCIONES CARRETERA PACÙ, TRAMO 0+600.00 A 0+880.00 CLAVE DE PLANO: SEC-03

FECHA: OCTUBRE/2020 ESCALA: SIE ACOTACIÓN: EN METROS