

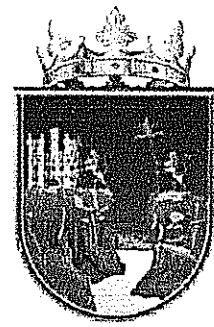
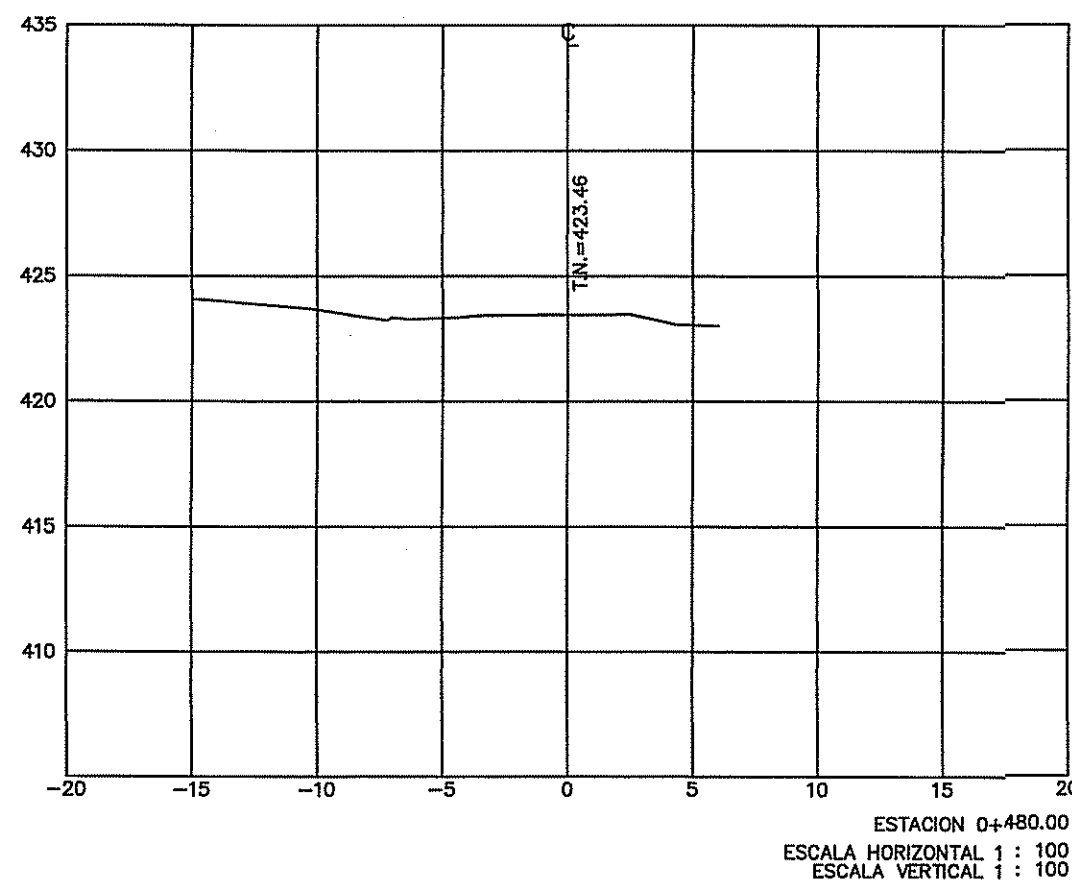
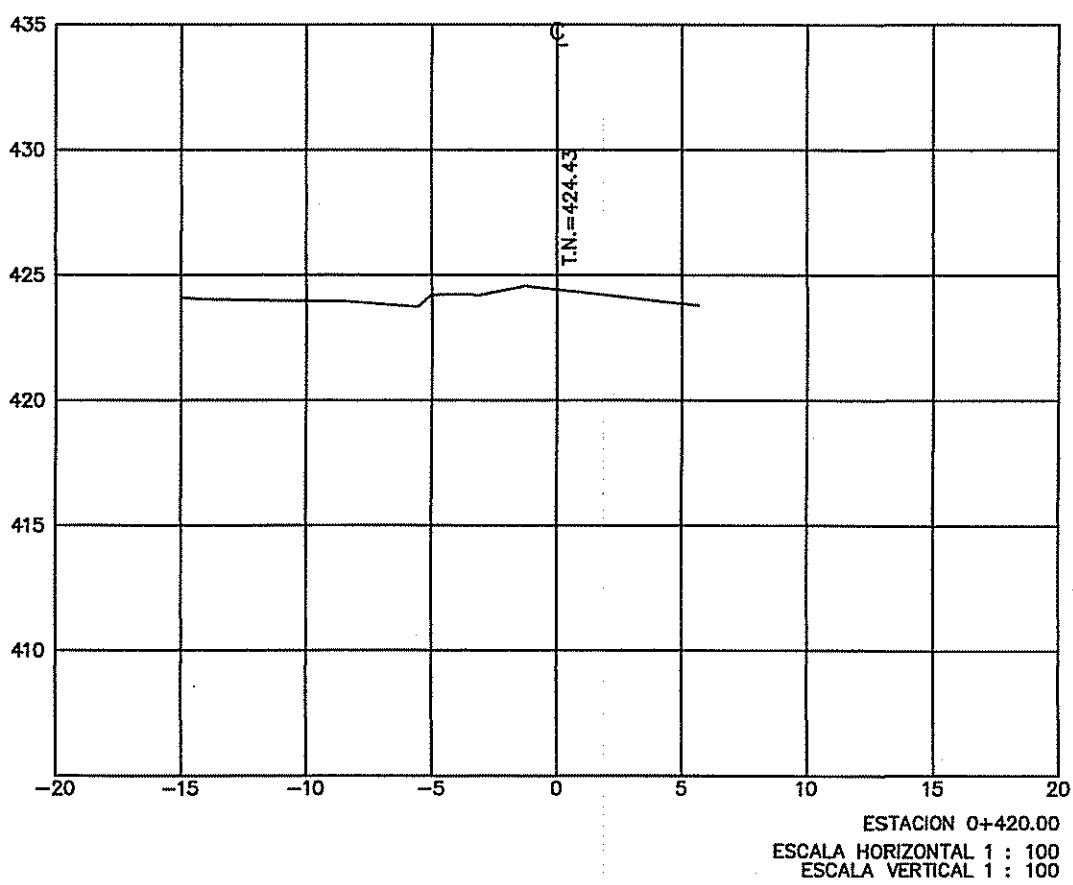
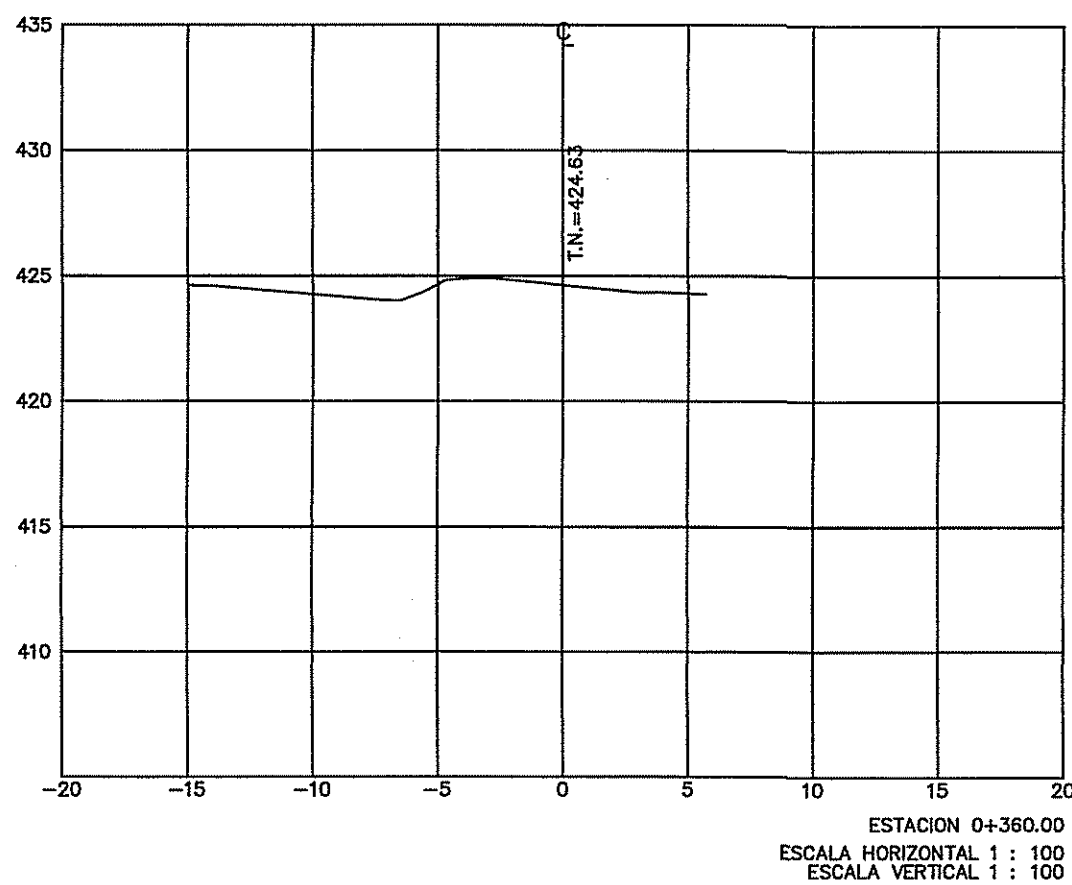
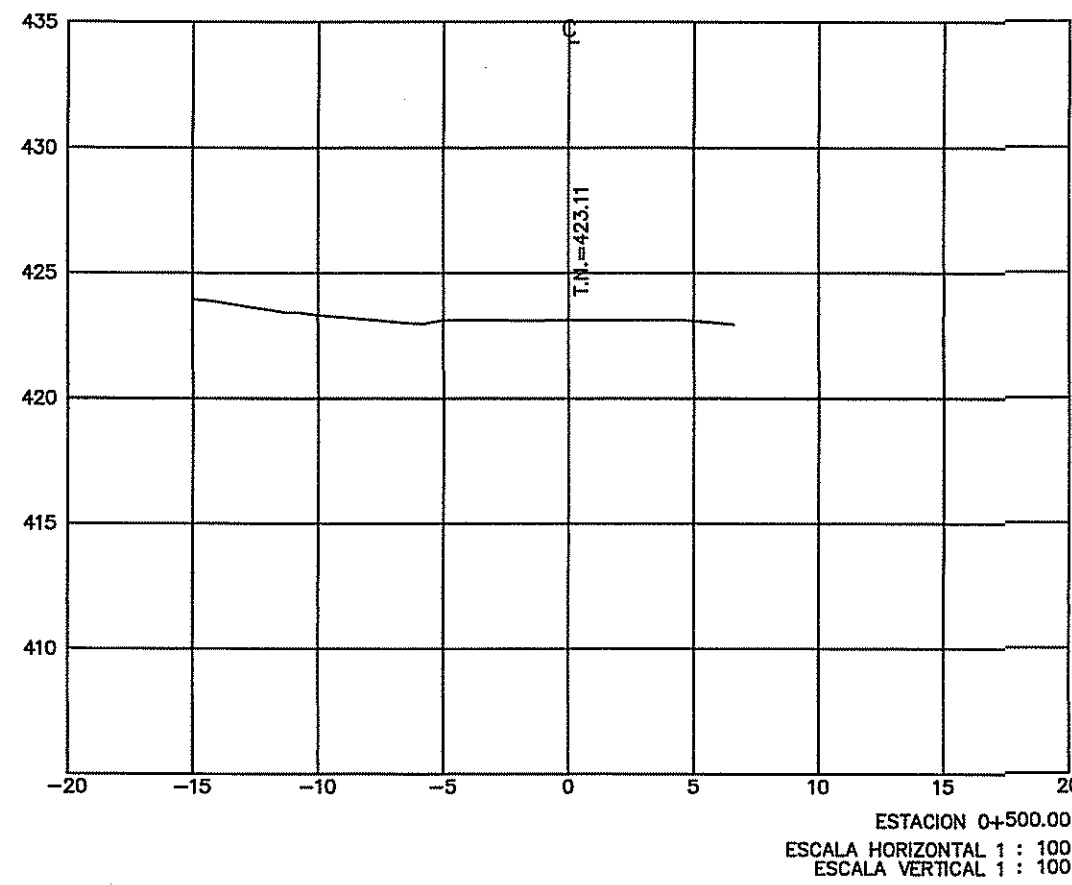
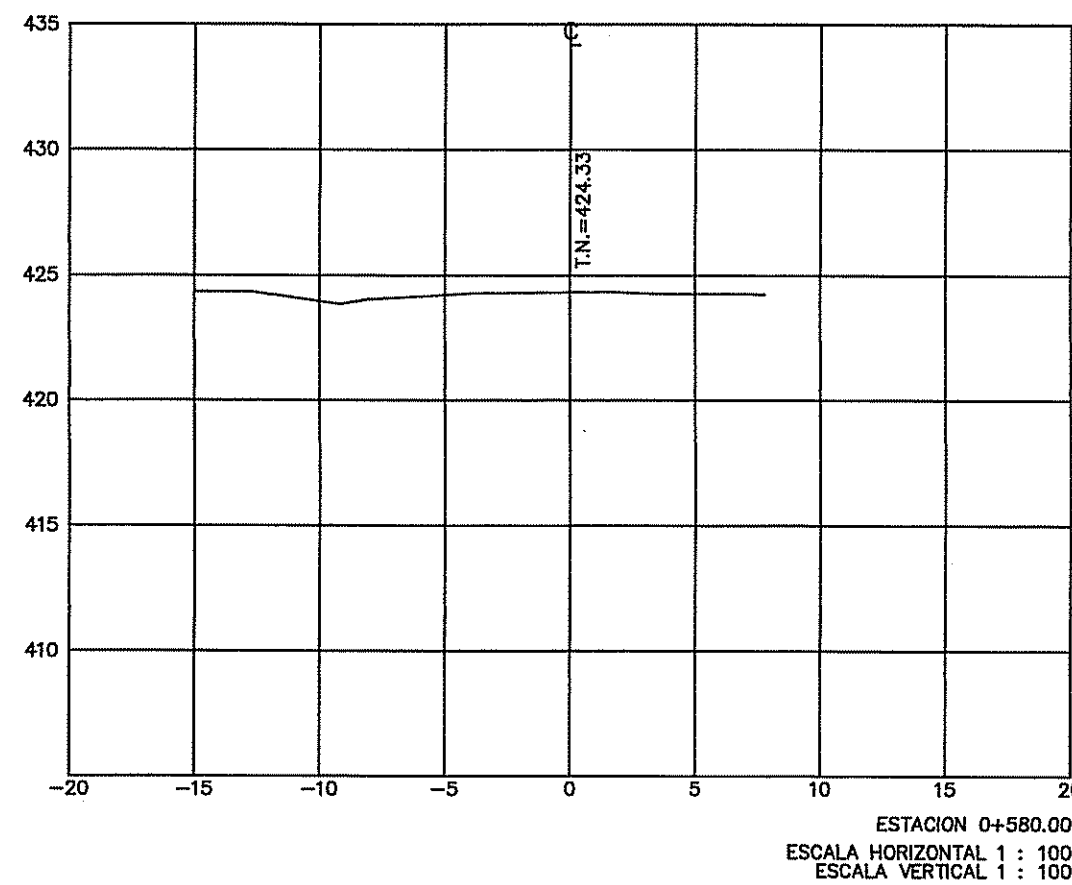
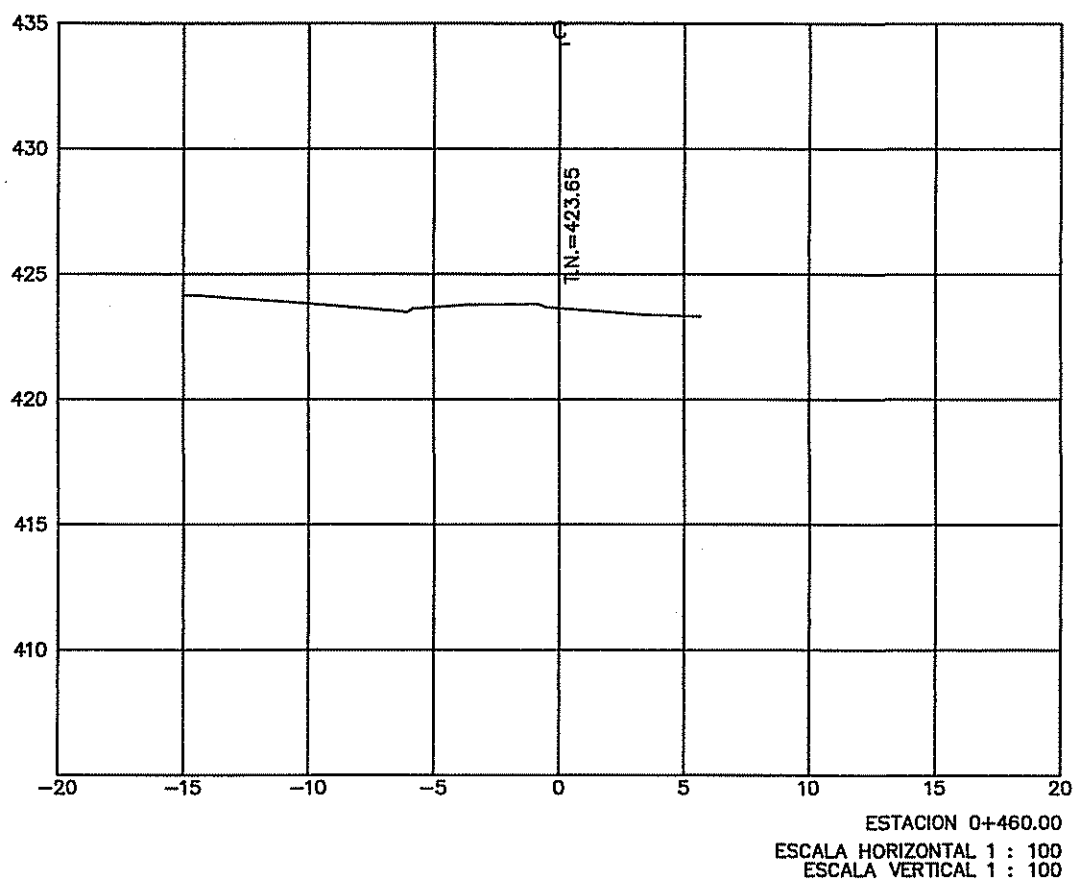
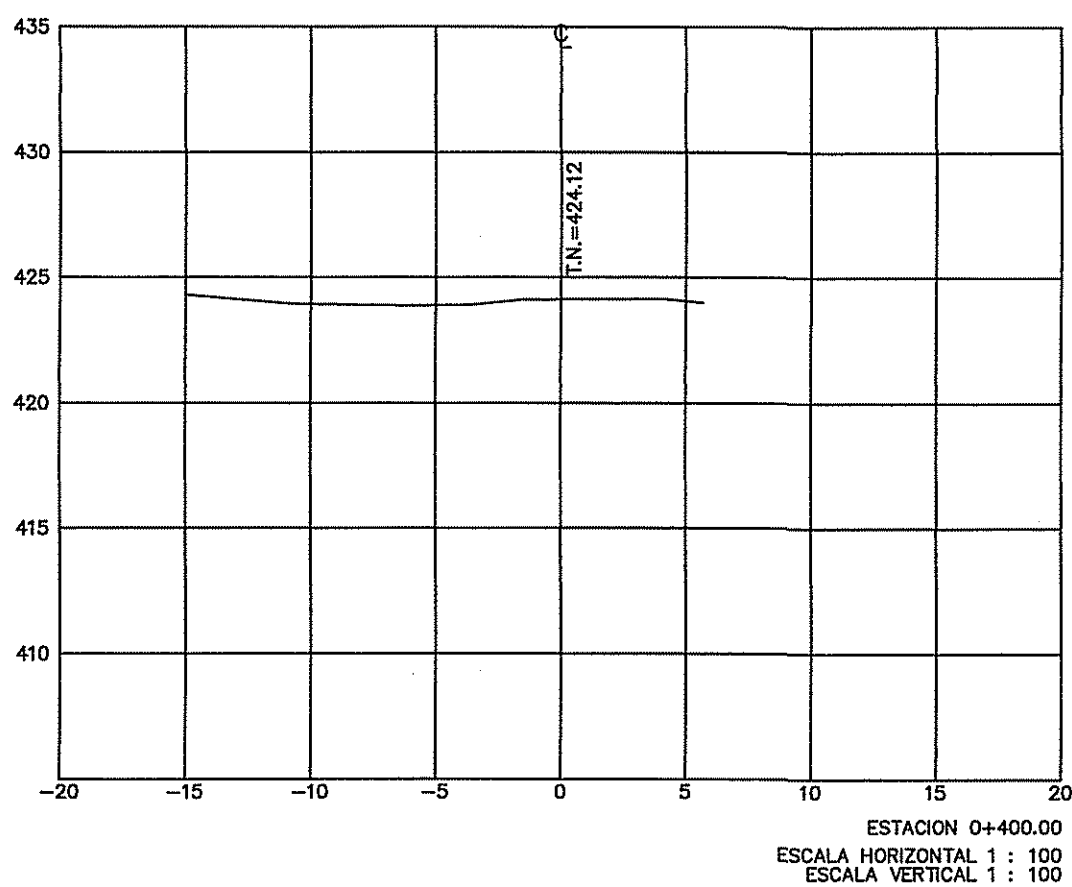
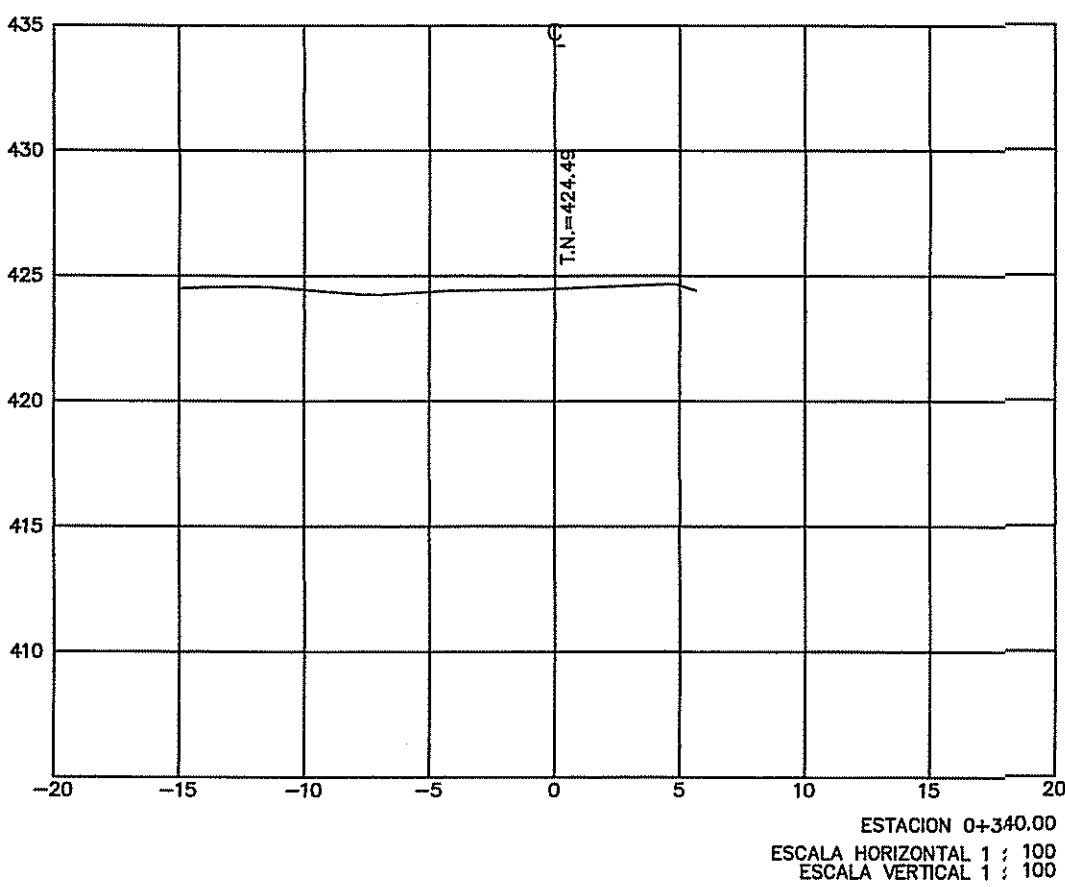
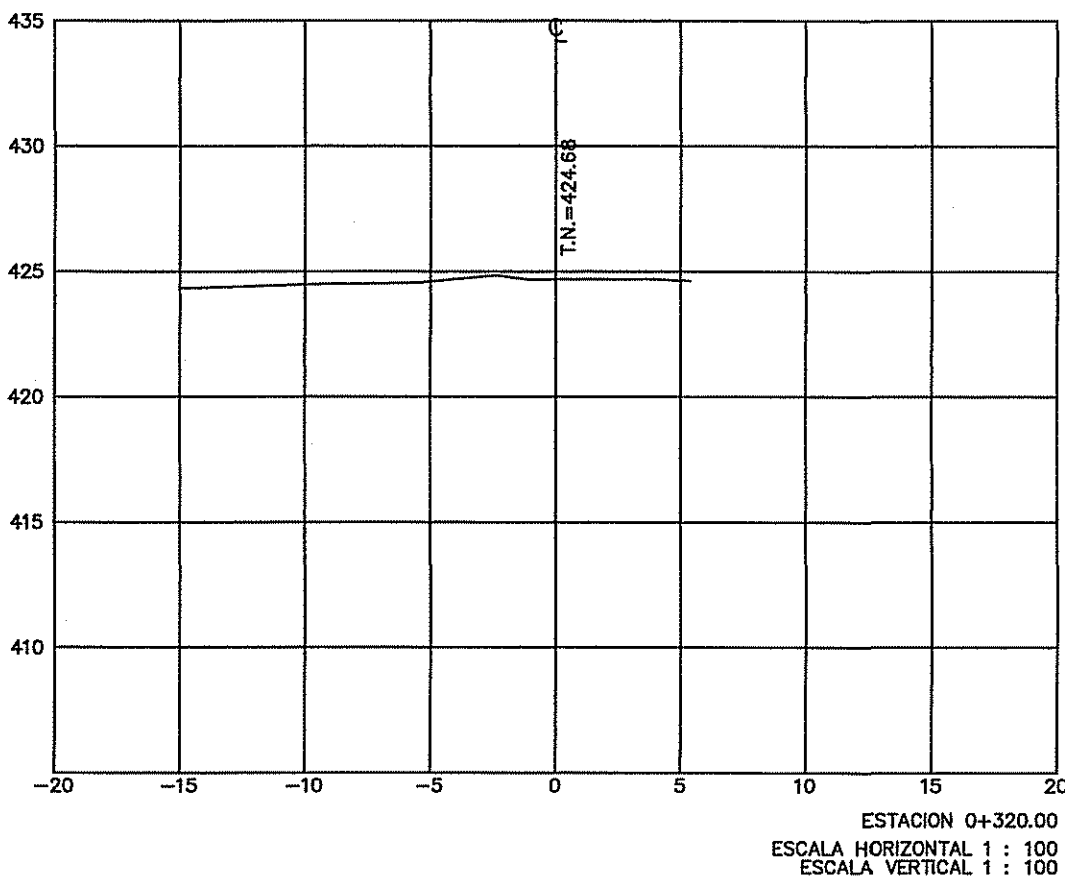


SECCIONES CARRETERA PACÙ, TRAMO 0+300.00 A 0+580.00

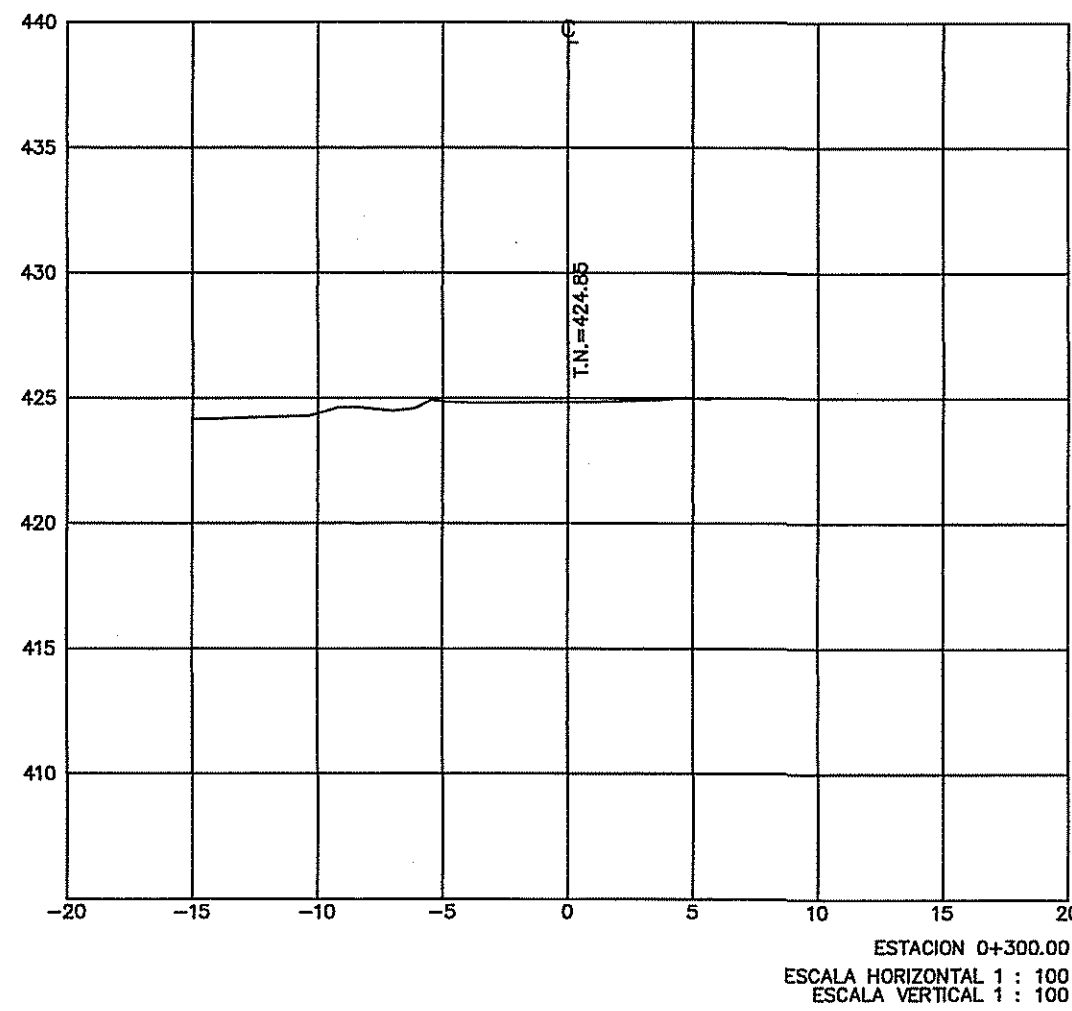

SECRETARÍA
DE OBRAS PÚBLICAS
GOBIERNO DE CHIAPAS

CROQUIS DE LOCALIZACIÓN.

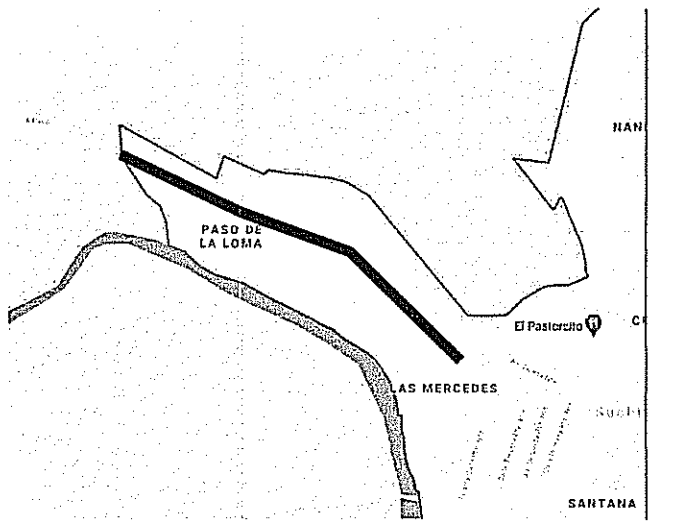

SIMBOLOGÍA

SECRETARÍA
DE OBRAS PÚBLICAS
GOBIERNO DE CHIAPAS
VALIDADO
POR ADMINISTRACIÓN PARA CONSTRUCCIÓN
DIRECCIÓN DE PROYECTOS

DE ACUERDO AL REGLAMENTO DE LA LEY DE OBRA PÚBLICA DEL ESTADO DE CHIAPAS PUBLICADO EN EL PERIÓDICO OFICIAL
NÚMERO 376, DE FECHA 30 DE AGOSTO DE 2005, PUBLICACIÓN NÚMERO 2008-0-0-2008, EN EL ARTÍCULO 14 QUE A LETRA
DICE: LA VALIDACIÓN Y RESPONSA DE LA MUESTRA TÉCNICA DE LOS PROYECTOS DEBEN A CARGO DE QUIEN LO
ELABORA, YA SEA EN EL CASO DE QUE LO REALICE LA DEPENDENCIA O ENTIDAD A TRAVÉS DE LOS SERVIDORES PÚBLICOS
ASIGNADOS PARA TAL EFECTO O CUANDO LO REALICE UNA PERSONA EXTERNA DE NUESTRO SE. EN CONTRATO.
TODA MODIFICACIÓN AL MISMO EN OBRA SERÁ A TRAVÉS DE CÉDULAS DE CAMBIO GENERADAS A SOLICITU DE LA
CONTRATISTA HACIA LA SUPERVISIÓN DANDO EL Vº. Bº. LA DIRECCIÓN DE PROYECTOS SIEMPRE Y CUANDO
CUMPLA CON LA RESPONSABILIDAD CORRESPONDIENTE.

ESTA VALIDACIÓN TIENE VIGENCIA DE UN AÑO PARTIENDO DEL _____ DEL 20____ DEL 20____

AUTORIZADO
ING. ANA GARCÍA GARCÍA
Directora de Proyectos

REVISADO
ING. JOAQUÍN MARTÍNEZ MAYORGA
Jefe del Departamento de Cálculo Estructural e Instalaciones

SECRETARÍA DE OBRAS PÚBLICAS
LIC. ANGEL CARLOS TORRES CUELLER
Director de Obras Públicas
ING. JUAN MANUEL VELAZCO ARÍAS
Encargado del Área de Supervisión de Desarrollo Urbano y Propiedad
ING. ANA GARCÍA GARCÍA
Directora de Proyectos
ING. JOAQUÍN MARTÍNEZ MAYORGA
Jefe del Departamento de Cálculo Estructural e Instalaciones

PROYECTO: PAVIMENTACIÓN CON CONCRETO ASFÁLTICO DE LA AVENIDA A PACU DESDE
LA PROLONGACIÓN DE LA CALLE 4A PONIENTE NORTE HACIA PACU CAD KM

LOCALIDAD: SUCHIAPA, CHIAPAS

TÍTULO DEL PLANO: SECCIONES CARRETERA PACÙ, TRAMO 0+300.00 A 0+580.00

FECHA: OCTUBRE 2020

ESCALA: 1:100

ADICIÓN: EN METROS

CLAVE DE PLANO
SEC-02